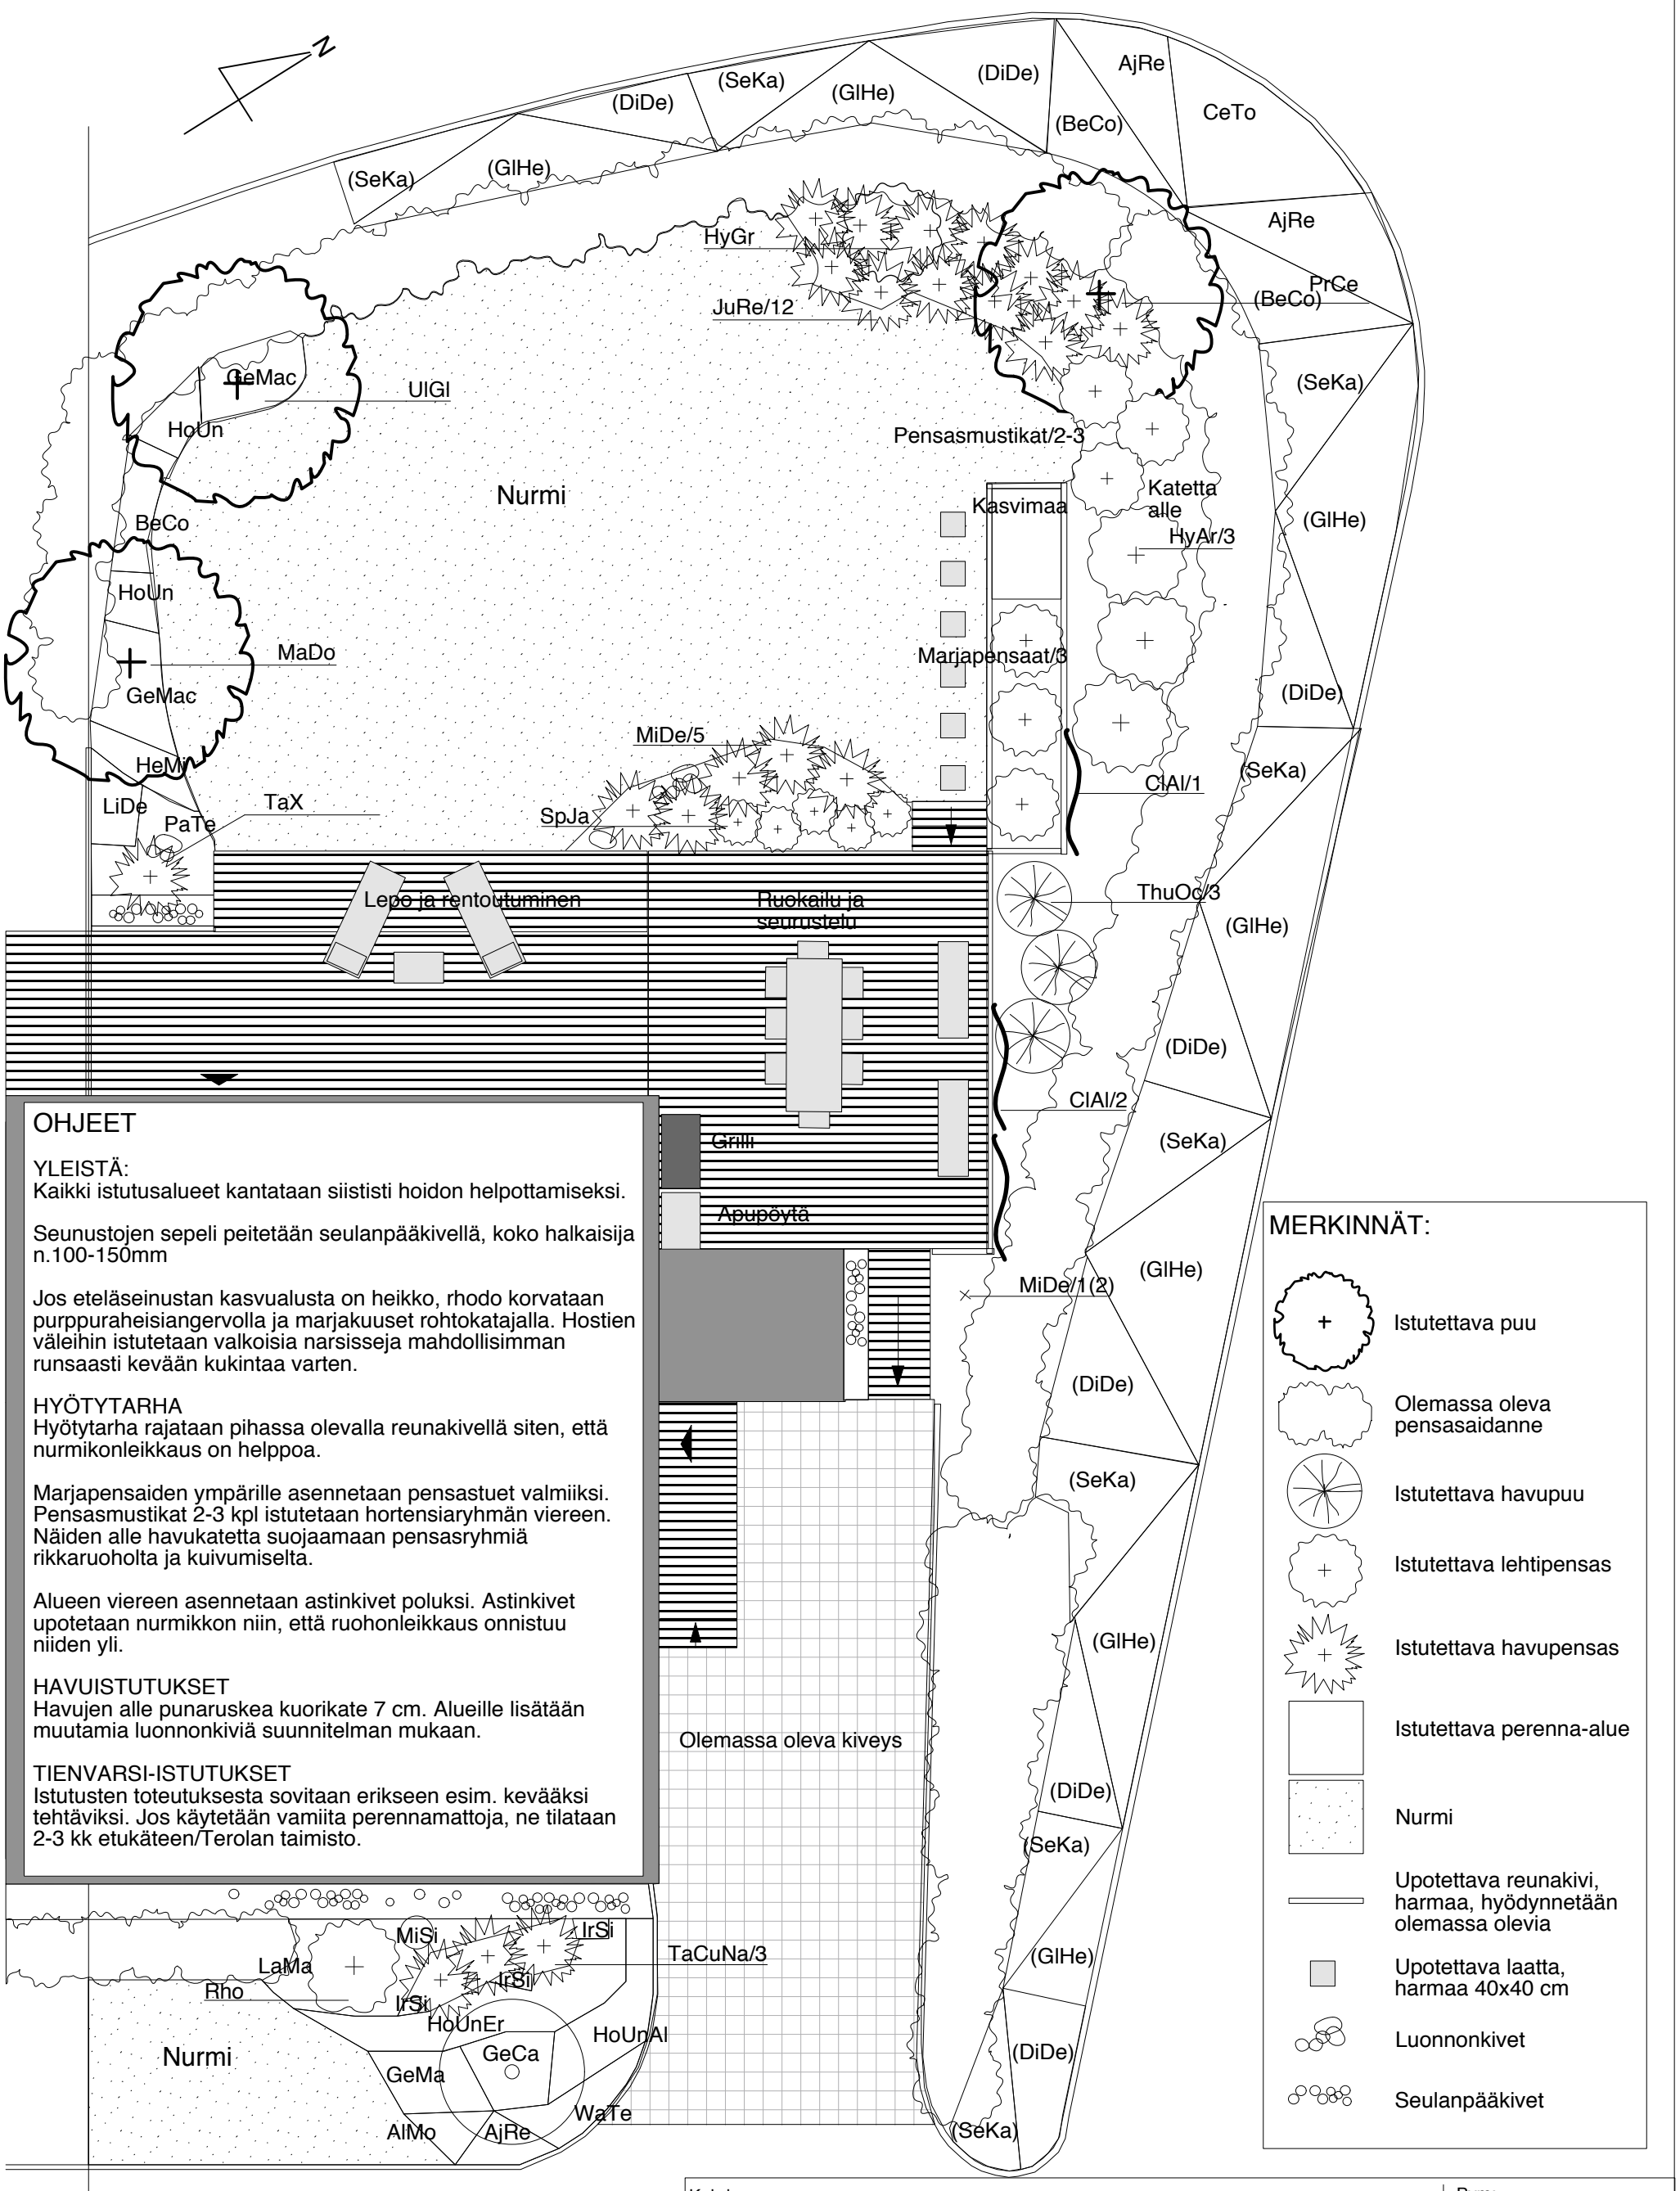


| | |
|---|---|
| Kohde: | Pvm: 3.9.2010 |
| Piirustuksen aihe: Työpiirustus | Mittasuhde: 1:100 |
| Suunnittelija: MAISEMA-AULA Jaana Hakola | Allekirjoitus: |